

ZABUDOWA WNEKŁ - TYP 18

SZAFKA WISZĄCA - TYP 16


SZAFKA NA LODÓWKĘ - TYP 2

SZAFKI WISZĄCE - TYP 17

SZAFKA ODZIEŻOWA - TYP 6

ŁÓŻKO PODWÓJNE

SZAFKI WISZĄCE - TYP 17

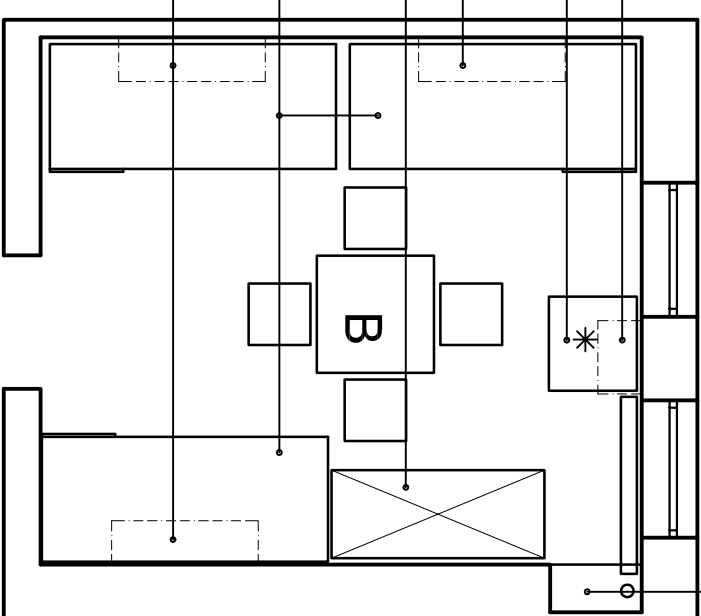

Uwaga!  
Wymiary mogą różnić się od rzeczywistych. Stanowią tylko wyliczenia dla wykonawców.  
Mogą być kilkukrotnie inne różnice pomiędzy rysunkiem a realizacją.

SKALA 1:50

POKÓJ B - WYMIARY I OPISY

PIĘTRO 2

ABRYS PRACOWNIA PROJEKTOWO-REMONTOWA

POZNAŃ 2011.07.18