
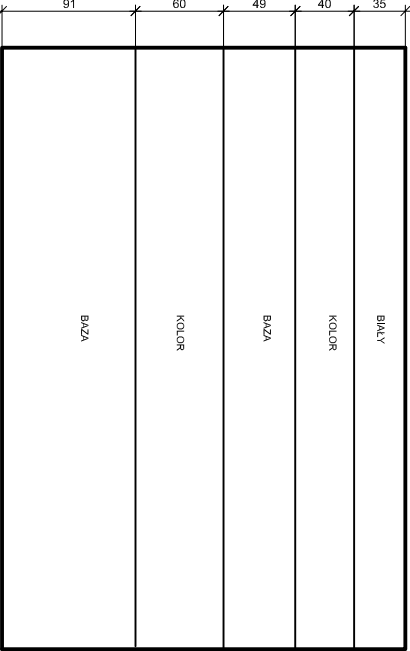


ŚCIANA Z OKNAAMI

ŚCIANY

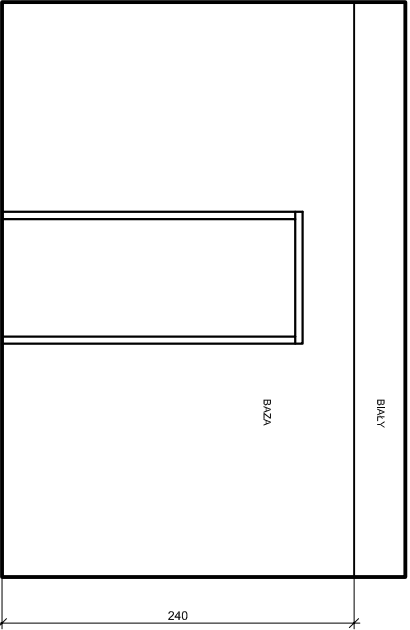

ŚCIANA Z DRZWIAMI

BOCZNA ŚCIANA

UWAGA - PRZED WYZNACZENIEM PASÓW DO MALOWANIA USTALIĆ POŁOŻENIE SZAFEK WISZĄCYCH
- ICH POŁOŻENIE DETERMINUJE POŁOŻENIE PASÓW NA ŚCIANACH

Uwaga!
Wymiary mogą różnić się od rzeczywistych. Stanowią tylko wyliczne dla wykonawców.
Mogą być kilkukrotnie różne pomiędzy rysunkiem a realizacją.

SKALA 1:50

KOLORYSTYKA W POKOJACH

PIĘTRO 2

ABRYS PRACOWNIA PROJEKTOWO-REMONTOWA