


POSZERZENIE OTWORÓW DRZWIOWYCH DO 100 CM

WYMIANA OKŁADZINY PODŁOGOWEJ (Z PARKIETU NA PCV) W POKOJU

GIPSOWANIE ZE SZPACHLOWANIEM ORAZ MALOWANIE ŚCIAN I SUFITÓW

LOKALIZACJA KRĄTEK WENTYLACYJNYCH, H= 257 CM, W POKOJACH: A, B, C, D, E, F, G DOKADNIE MIĘDZY OKNAAMI, W POKOJU H, WYSOKOŚĆ ZAZNACZONA NA WIDOKU W POKOJU A

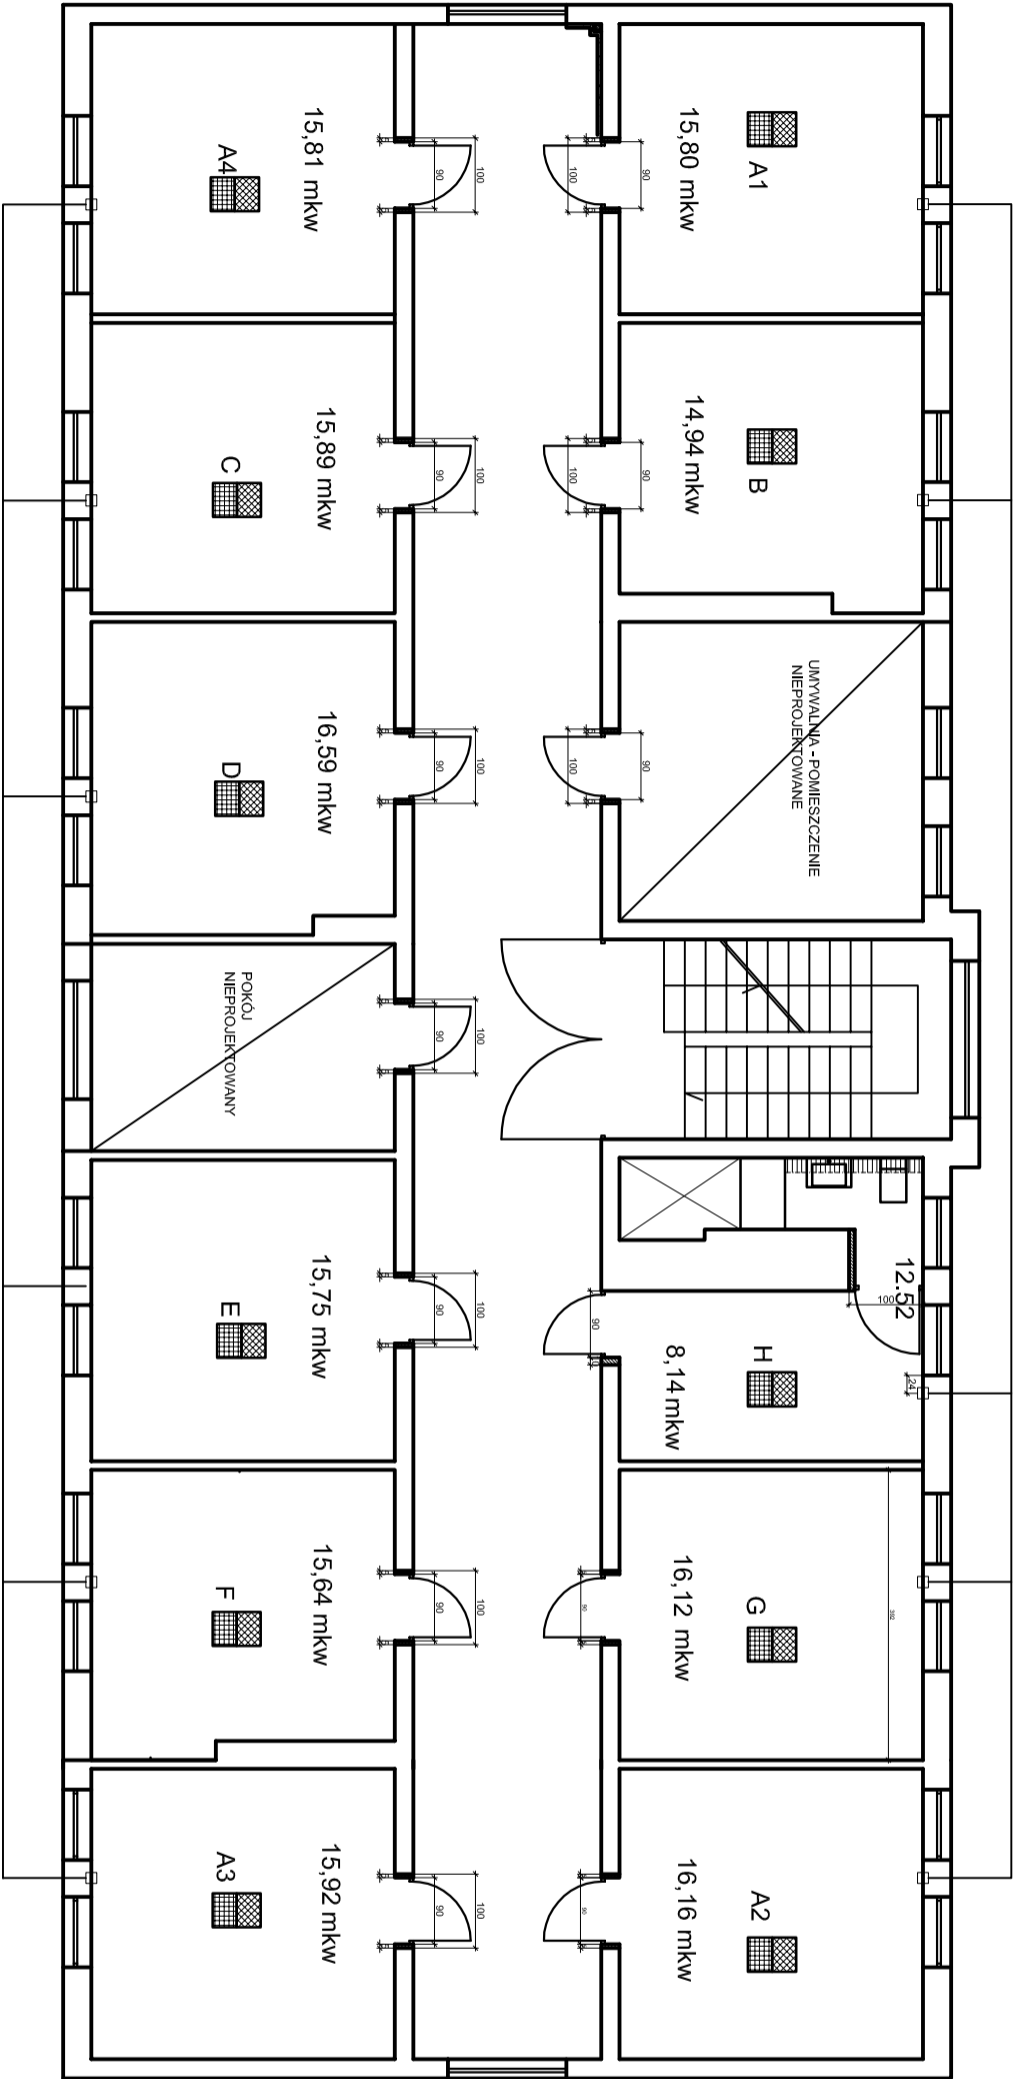

LOKALIZACJA KRĄTEK WENTYLACYJNYCH, H= 257 CM, W POKOJACH: A, B, C, D, E, F, G DOKADNIE MIĘDZY OKNAAMI, W POKOJU H, WYSOKOŚĆ ZAZNACZONA NA WIDOKU W POKOJU A

WYKONAŁA : ABRYS PRACOWNIA PROJEKTOWO-REMONTOWA 62 - 030 LUBOŃ, UL. ŻABIKOWSKA 62J/43				PIĘTRO I		Skala 1:100 PROFIS
ZAKRES PRAC REMONTOWYCH, UZGODNIENIA BHP I P.POŻ.				IMIĘ I NAZWISKO		
INWESTYCJA	PROJEKT ARANŻACJI WNETRZ POKOI NA PIĘTRZE II		BHP			
LOKALIZACJA	OSRODEK DLA BEZDOMNYCH NR 1, POZNAŃ UL. MICHAŁOWO 68		P.POŻ.			