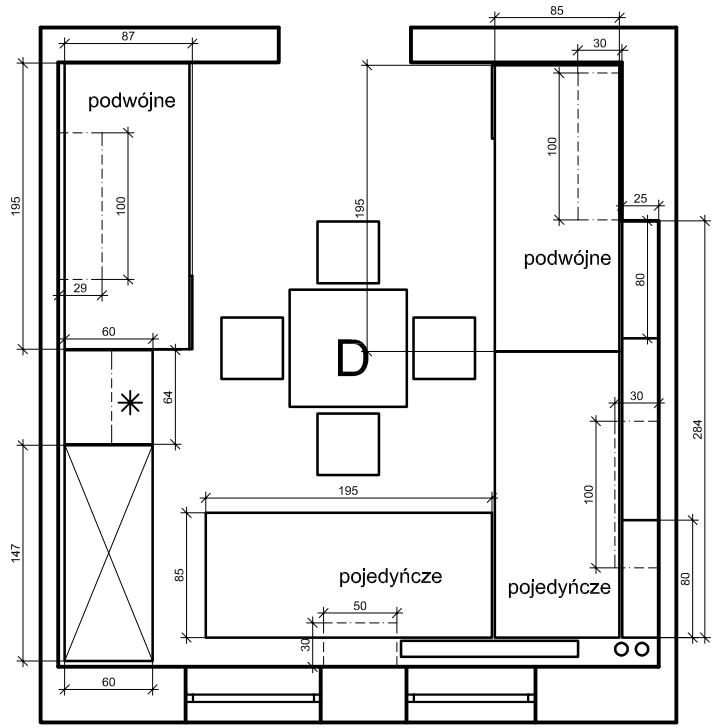

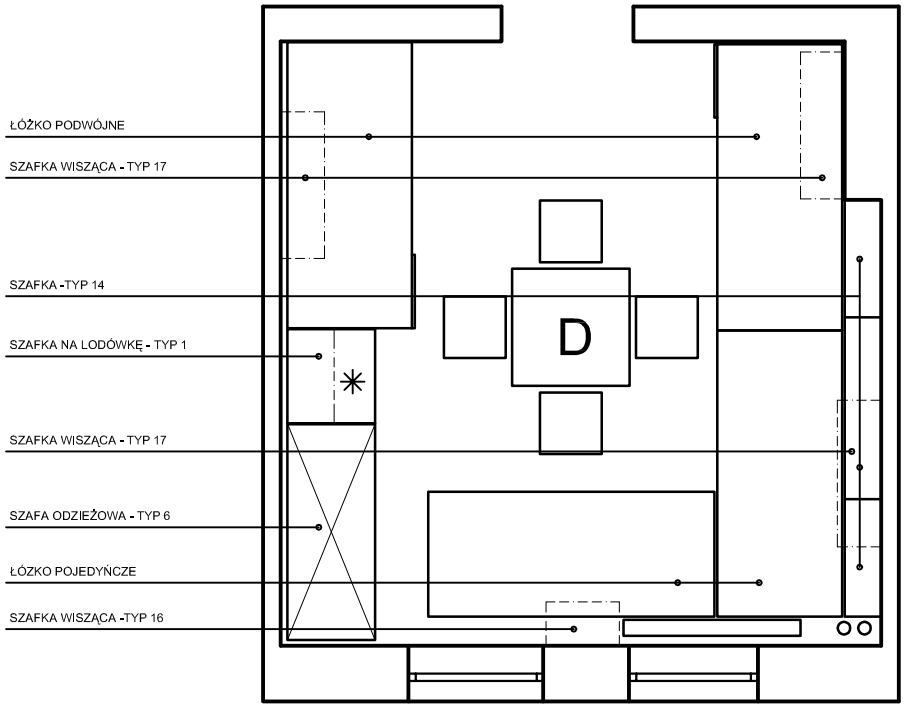

Uwaga!
Wymiary mogą różnić się od rzeczywistych. Stanowią tylko wytyczne dla wykonawców.
Mogą być kilkucentymetrowe różnice pomiędzy rysunkiem a realizacją.

SKALA 1:50	POKÓJ D - WYMIARY I OPIS	
PIĘTRO 2	ABRYS PRACOWNIA PROJEKTOWO-REMONTOWA	9
	POZNAŃ 2011.07.18	