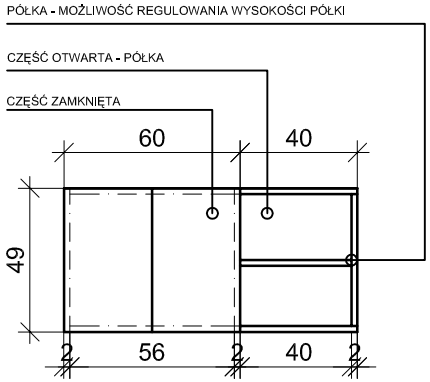

WISZĄCA SZAFKA - WIDOK Z PRZODU

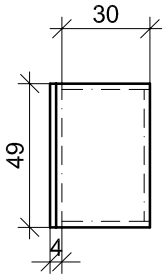

WISZĄCA SZAFKA - WIDOK Z BOKU

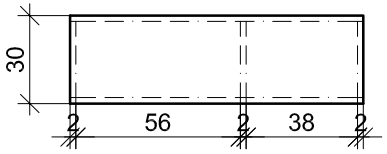

WISZĄCA SZAFKA - RZUT Z GÓRY

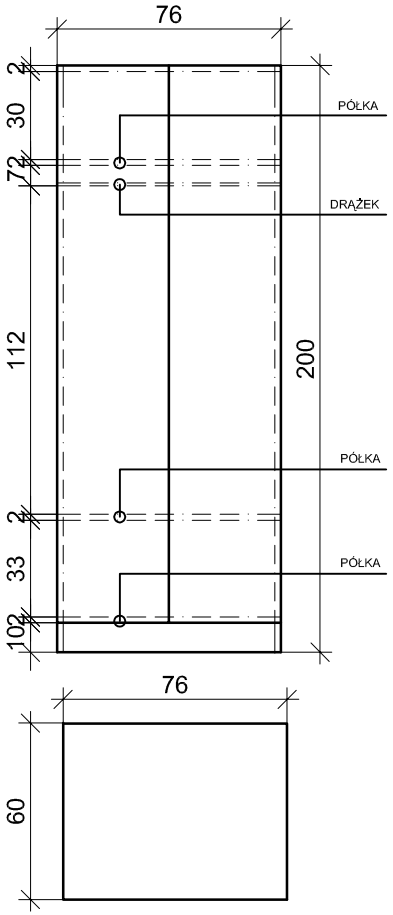

SCHEMAT DLA SZAFY NA ODZIEŻ WISZĄCĄ

- SZEROKOŚCI (76 CM) SĄ ZMIENNE

W ZALEŻNOŚCI OD POKOJU I MIEJSCA

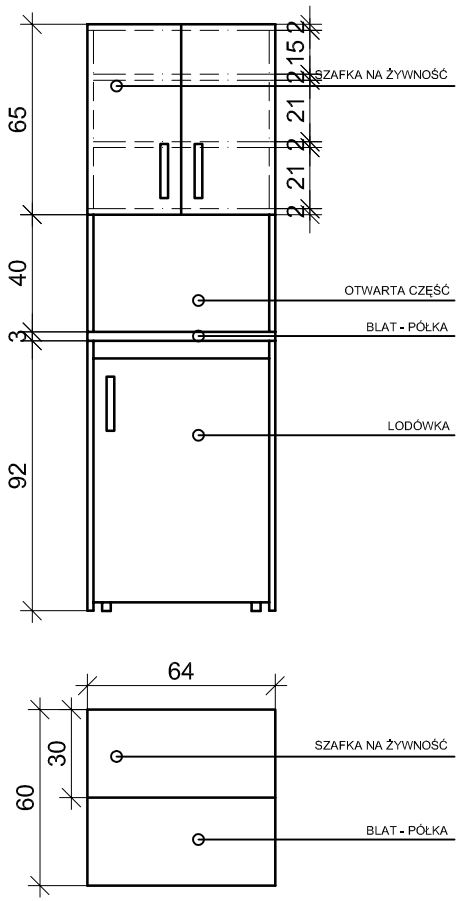

SCHEMAT - SZAFKA NA ZYWNOŚĆ I LODÓWKA W OBUDOWIE

Uwaga!
Wymiary mogą różnić się od rzeczywistych. Stanowią tylko wytyczne dla wykonawców.
Mogą być kilkucentymetrowe różnice pomiędzy rysunkiem a realizacją.

SKALA 1:25	SCHEMATY MEBLI NAJCZĘŚCIEJ WYSTĘP.	
PIĘTRO II	ABRYS PRACOWNIA PROJEKTOWO-REMONTOWA	13
	POZNAŃ 2011.07.18	